
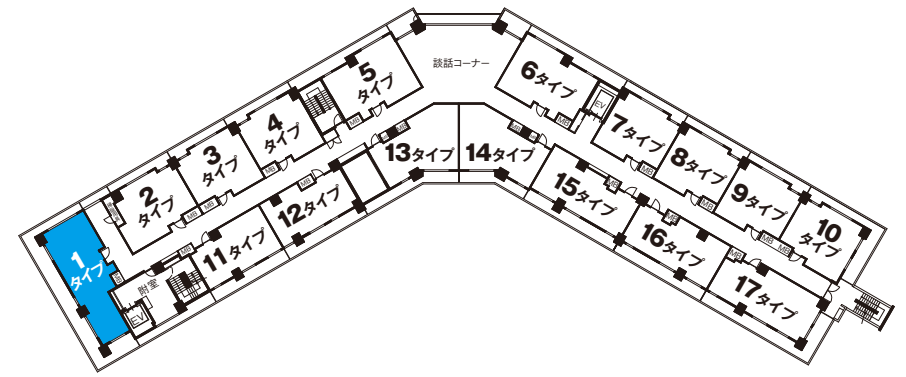
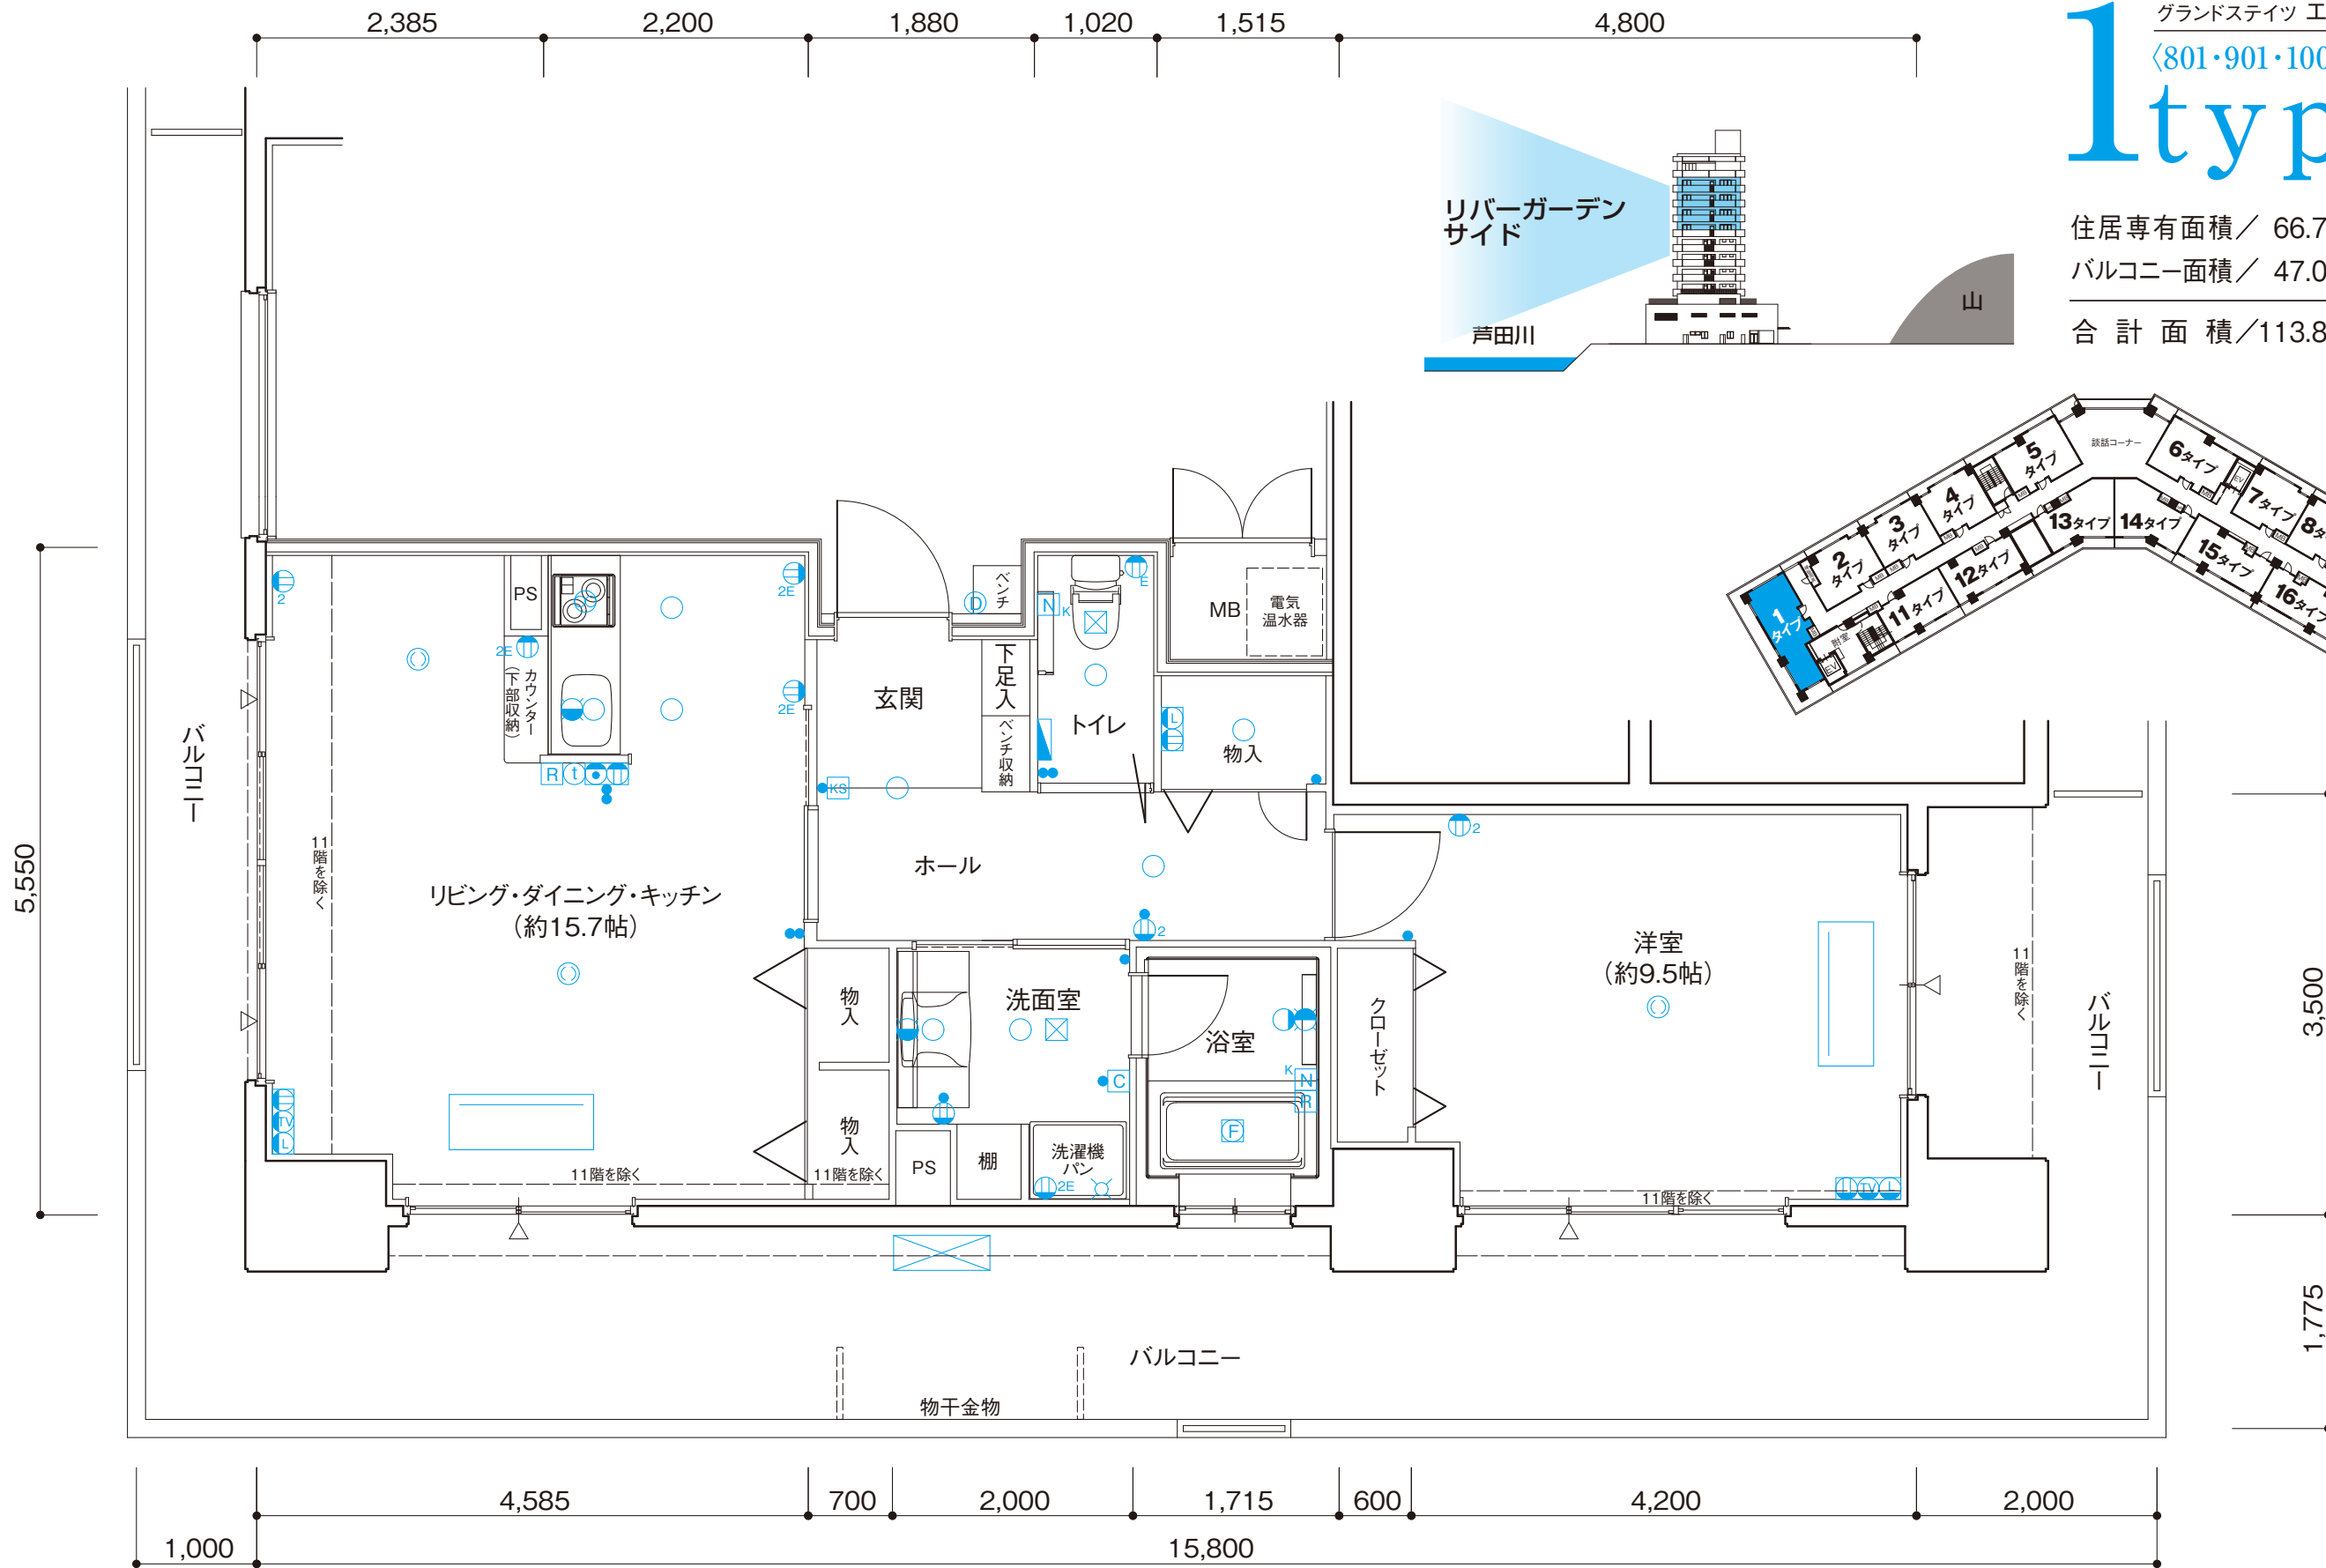


1type

住居専有面積 / 66.75㎡ (約20.19坪)

バルコニー面積 / 47.08㎡ (約14.24坪)

合計面積 / 113.83㎡ (約34.43坪)

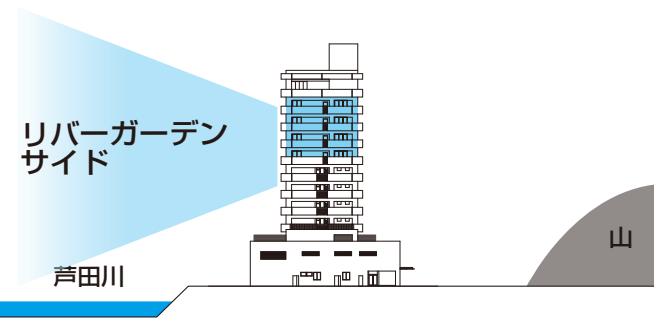

- 凡例
- スイッチ KS カードスイッチ ○ ダウンライト照明 ● ブラケット照明 ● 引掛シーリング ● 蛍光灯 ● マルチメディアコンセント ● 電話コンセント ● 情報コンセント ● アース付1口コンセント ● アース付2口コンセント ● 1口コンセント ● 2口コンセント
 - ① 居室インターホン ● ドアホン子機 ● 給湯リモコン ● 浴室乾燥機リモコン ● トイレ・浴室用押ボタン(引きひも・復旧付) ● 浴室換気暖房乾燥機 ● レンジフード ● 換気扇吸入口 ● 水栓 ● 混合水栓 ● 分電盤
 - MB メーターボックス PS パイプスペース ● 室外機 ● 天井カセット型エアコン --- 梁型(下り天井) △ 出入り可能箇所

