

4type




グランドステイツ エクセル福山

〈804・904・1004・1104号室〉


住居専有面積 / 50.98㎡ (約15.42坪)

バルコニー面積 / 8.36㎡ (約2.52坪)

合計面積 / 59.34㎡ (約17.94坪)

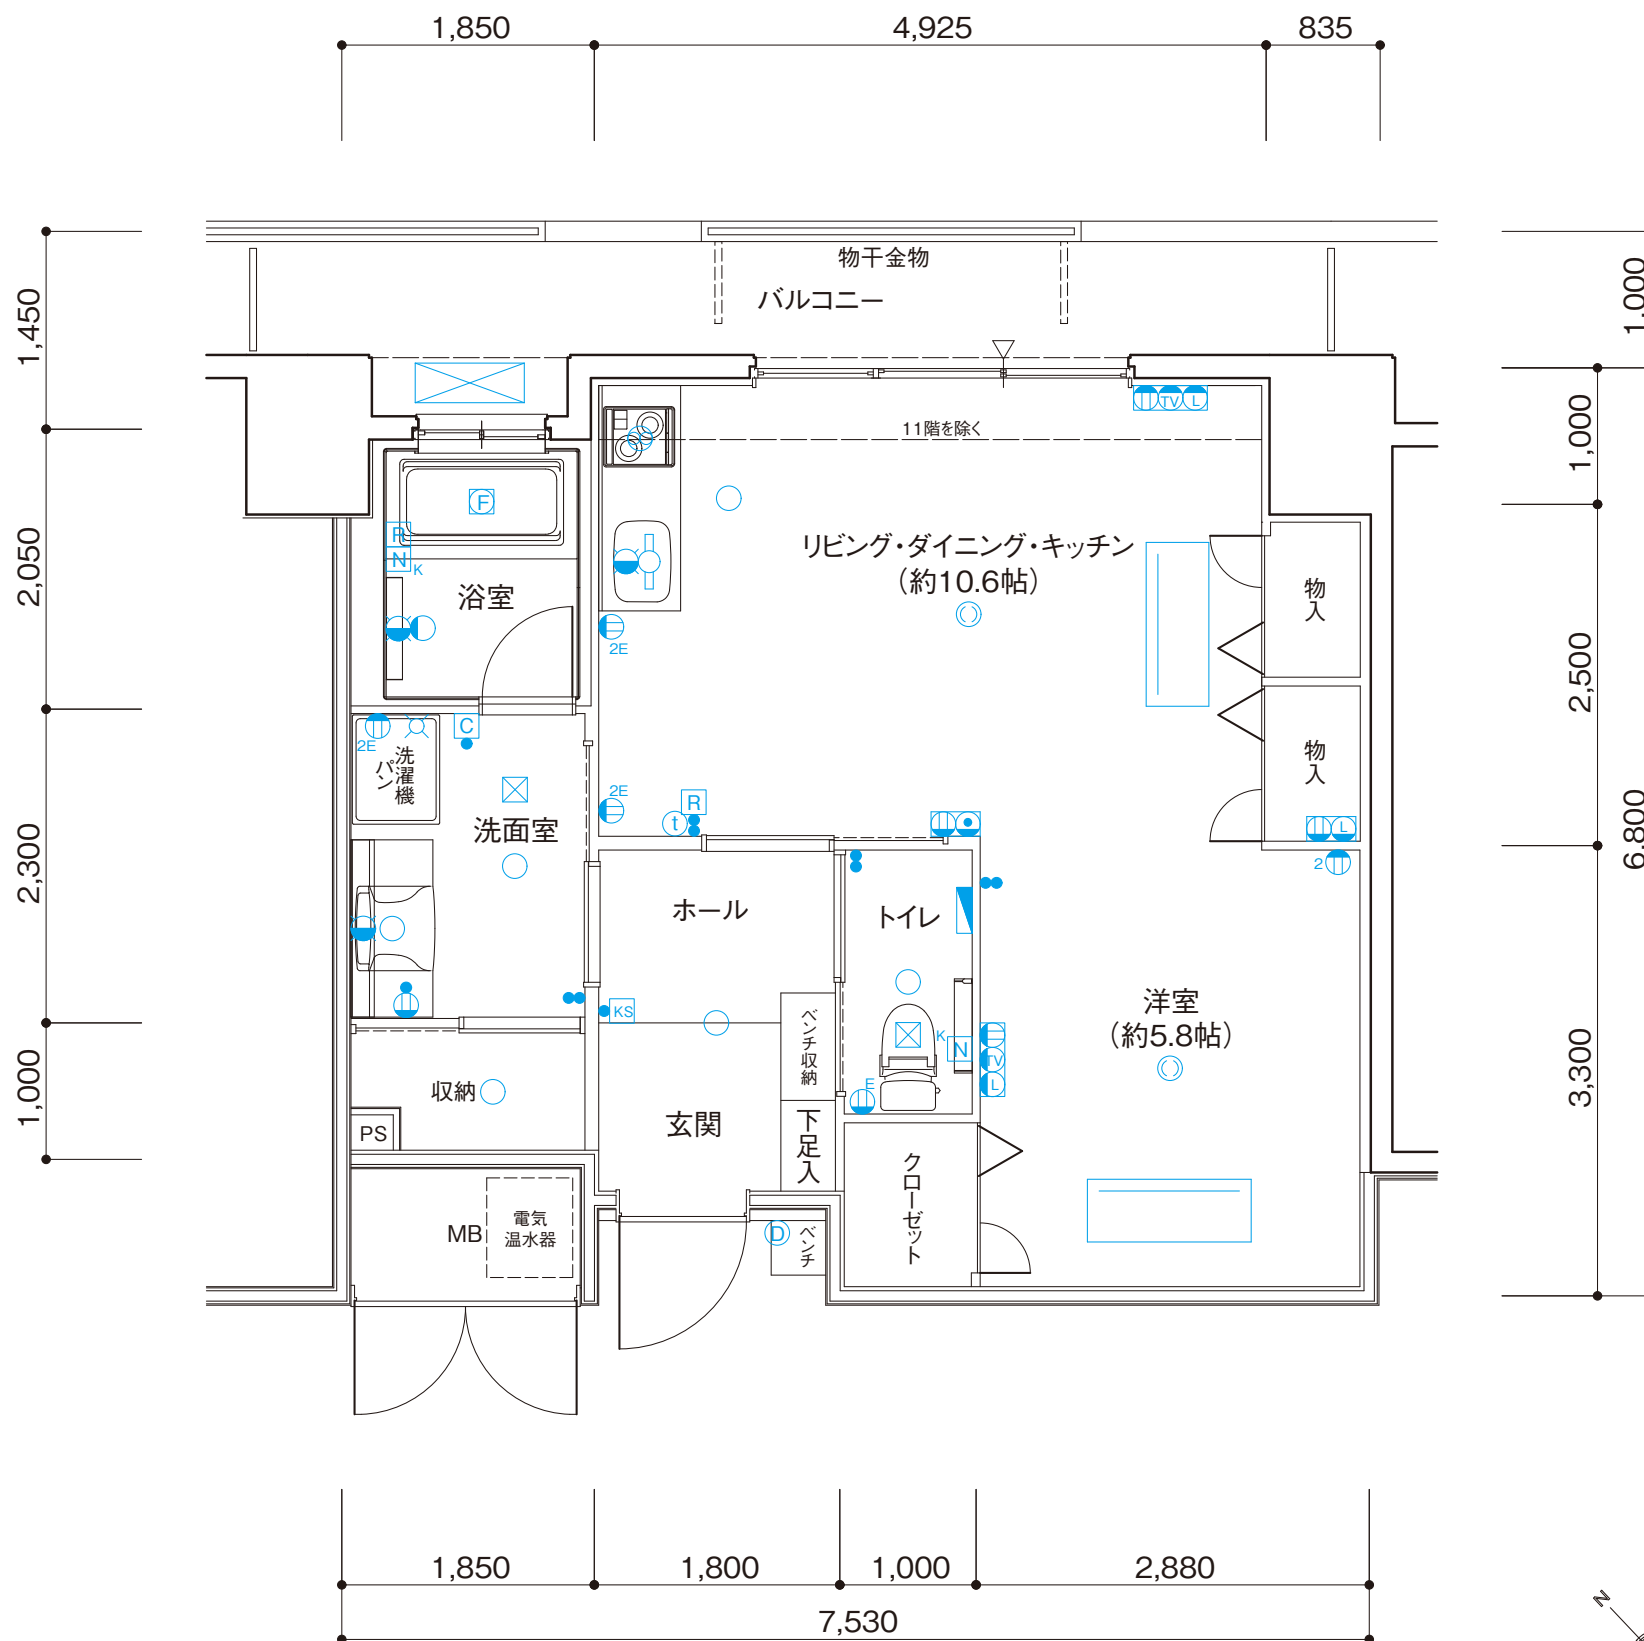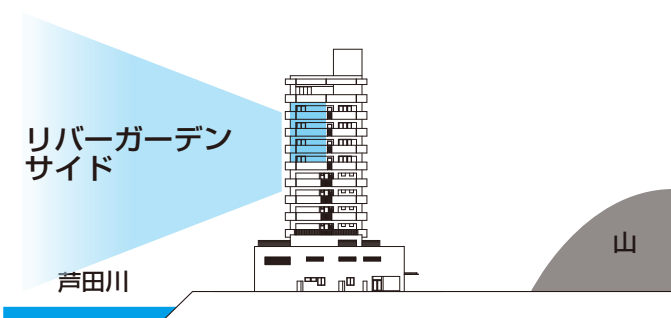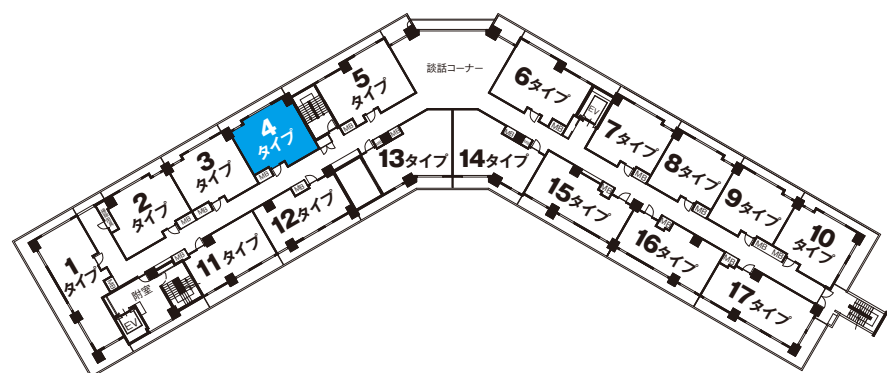

- 凡例
- スイッチ
 - 浴室乾燥機リモコン
 - KS カードスイッチ
 - N_k トイレ・浴室用押ボタン(引きひも・復旧付)
 - ダウンライト照明
 - F 浴室換気暖房乾燥機
 - ブラケット照明
 - ⊕ レンジフード
 - ⊙ 引掛シーリング
 - ⊗ 換気扇吸入口
 - ⊕ 蛍光灯
 - ⊗ 水栓
 - M マルチメディアコンセント
 - ⊕ 混合水栓
 - T 電話コンセント
 - ⊕ 分電盤
 - I 情報コンセント
 - MB メーターボックス
 - E アース付1口コンセント
 - PS パイプスペース
 - 2E アース付2口コンセント
 - ⊕ 天井カセット型エアコン
 - 1 1口コンセント
 - 梁型(下り天井)
 - 2 2口コンセント
 - △ 出入り可能箇所
 - I 居室インターホン
 - D ドアホン子機
 - R 給湯リモコン

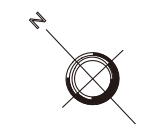

scale:約1/75