

# 6type



グランドステイツ エクセル福山

〈806・906・1006・1106号室〉



住居専有面積／60.66㎡(約18.34坪)

バルコニー面積／15.38㎡(約4.65坪)

合計面積／76.04㎡(約22.99坪)

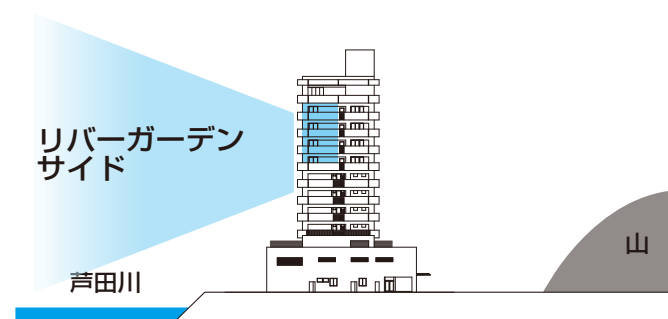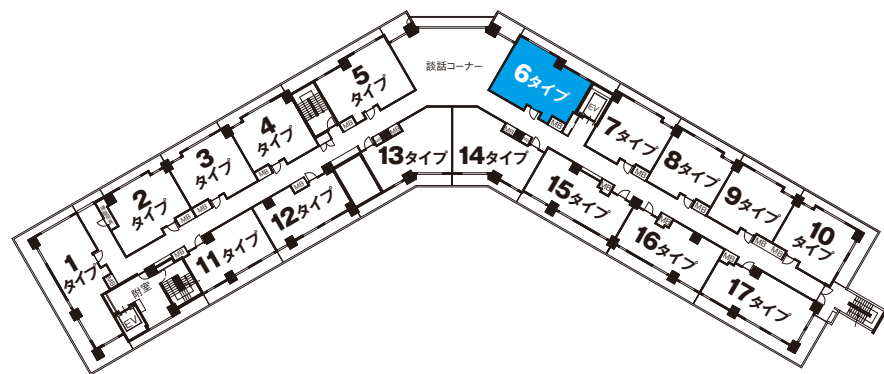

- 凡例
- スイッチ
  - KS カードスイッチ
  - ダウンライト照明
  - ブラケット照明
  - ◎ 引掛シーリング
  - ⊕ 蛍光灯
  - Ⓜ マルチメディアコンセント
  - ☎ 電話コンセント
  - ℹ 情報コンセント
  - ⓂE アース付1口コンセント
  - Ⓜ2E アース付2口コンセント
  - Ⓜ1 1口コンセント
  - Ⓜ2 2口コンセント
  - ① 居室インターホン
  - Ⓜ ドアホン子機
  - R 給湯リモコン
  - C 浴室乾燥機リモコン
  - Nk トイレ・浴室用押ボタン(引きひも・復旧付)
  - F 浴室換気暖房乾燥機
  - Ⓜ レンジフード
  - ⊗ 換気扇吸入口
  - ⊕ 水栓
  - Ⓜ 混合水栓
  - Ⓜ 分電盤
  - MB メーターボックス
  - PS パイプスペース
  - ⊗ 室外機
  - Ⓜ 天井カセット型エアコン
  - 梁型(下り天井)
  - △ 出入り可能箇所

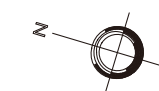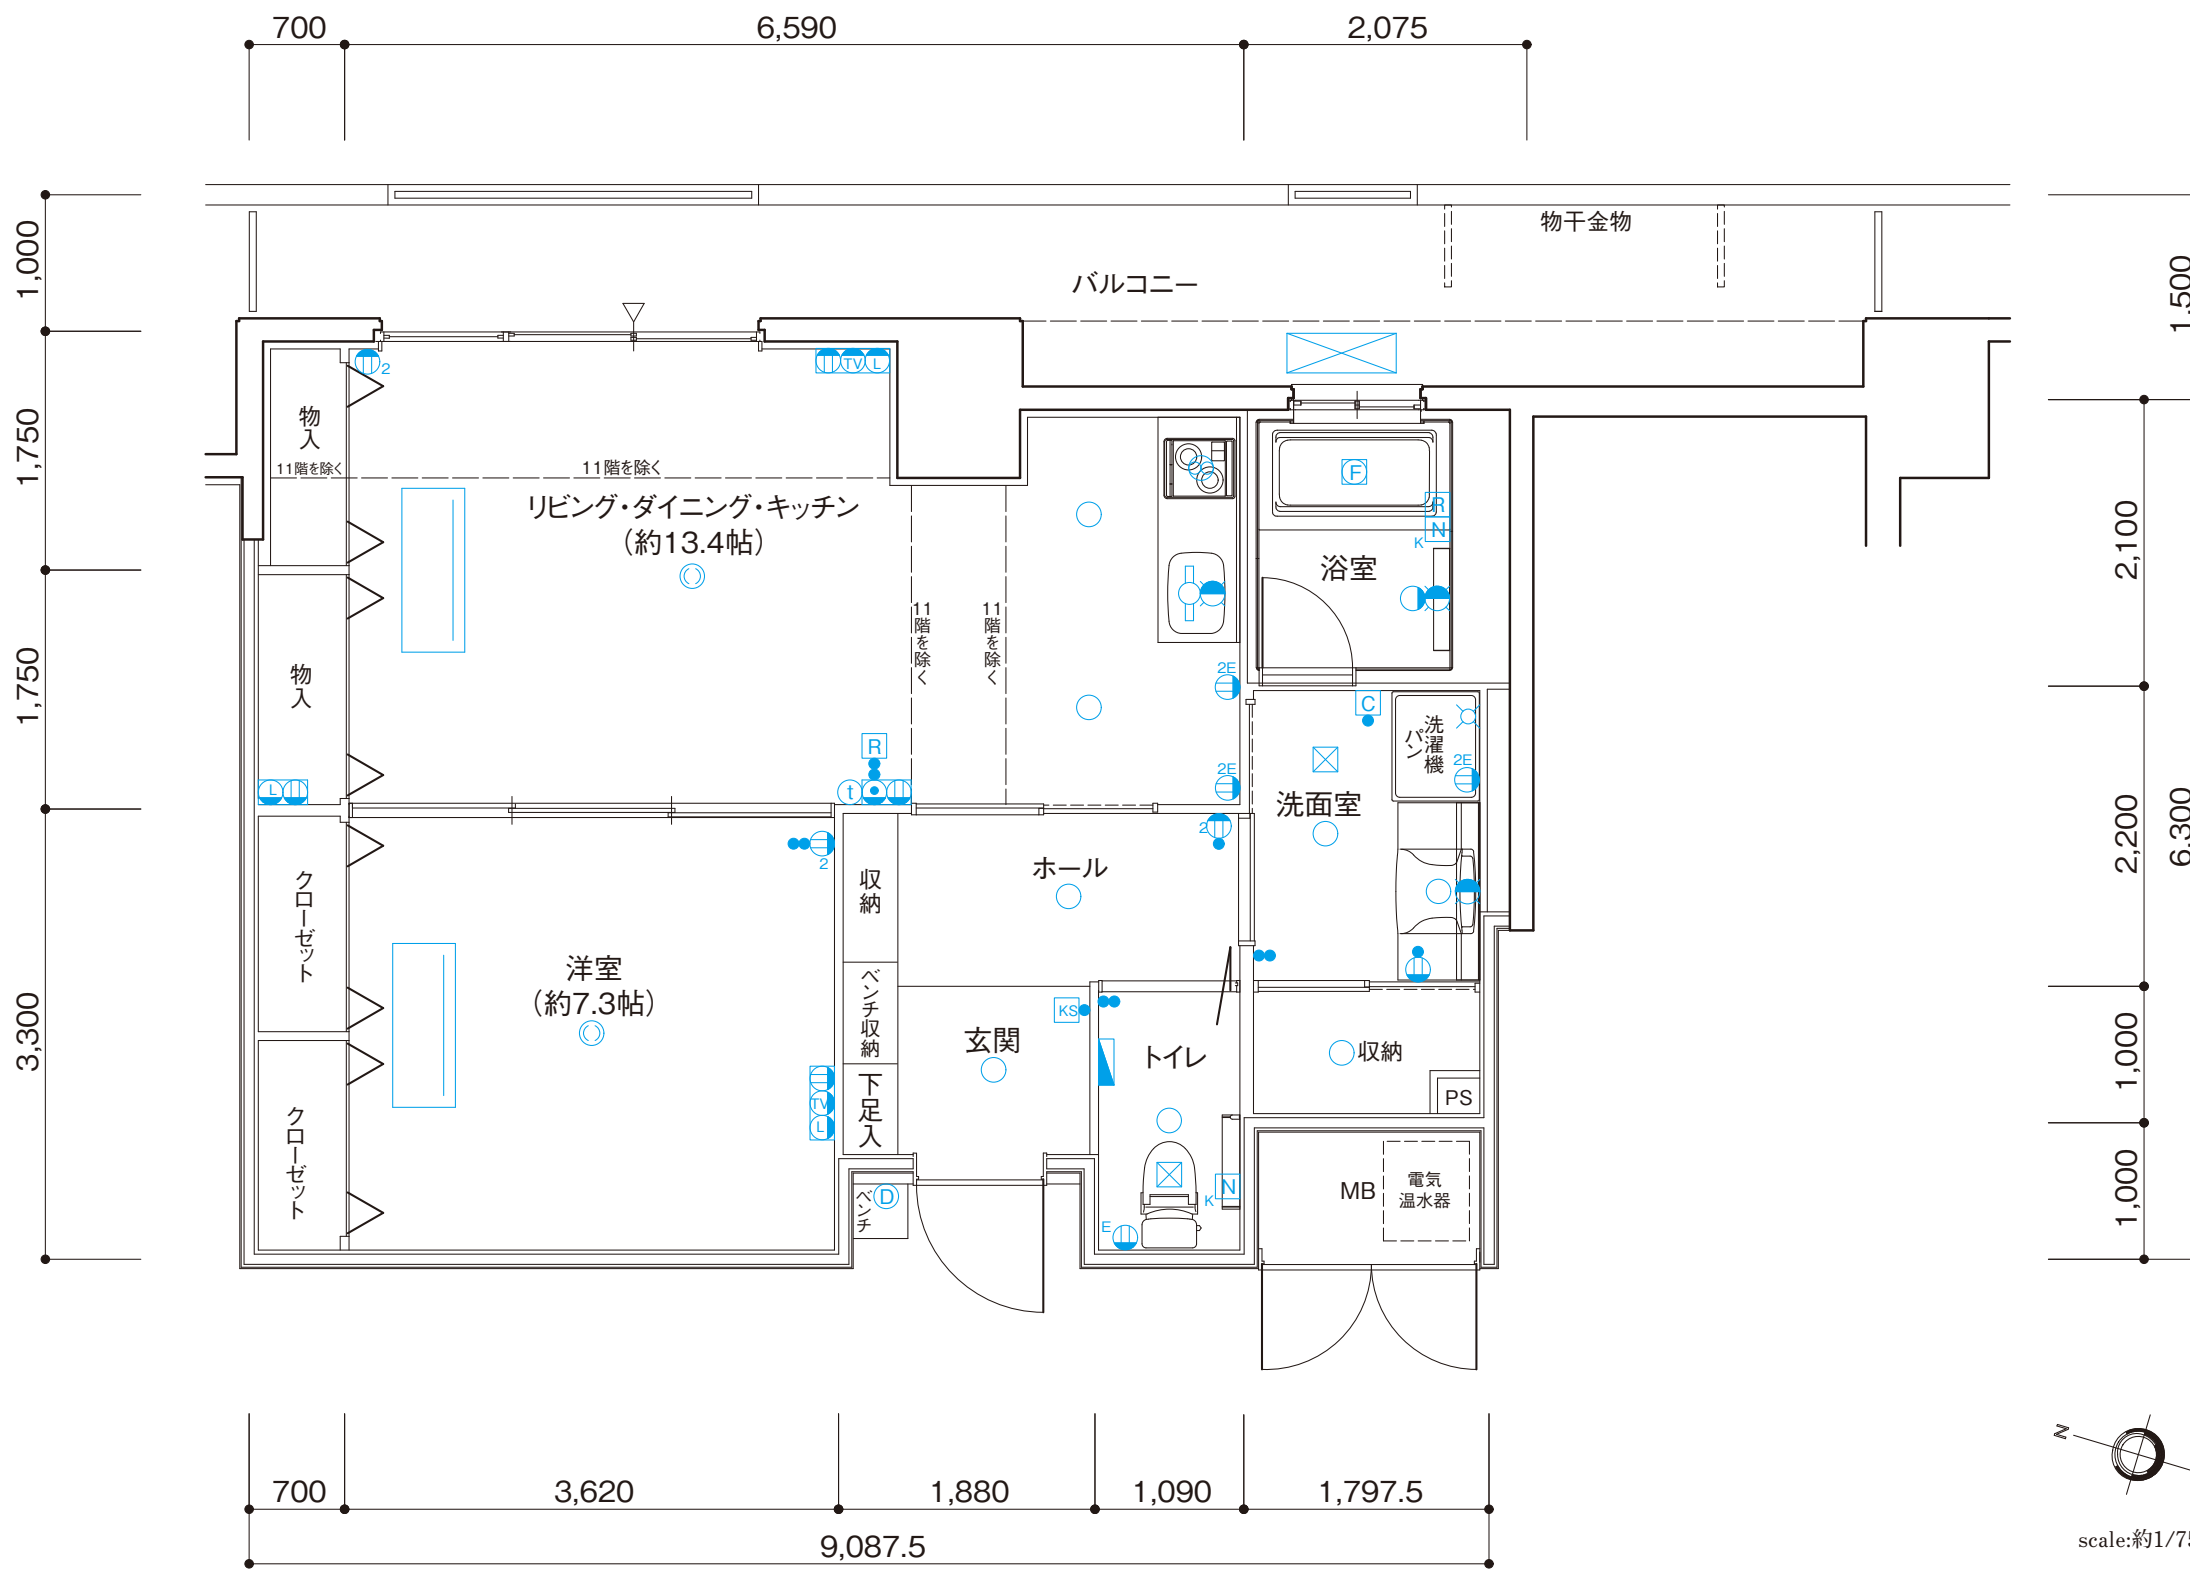

scale:約1/75