
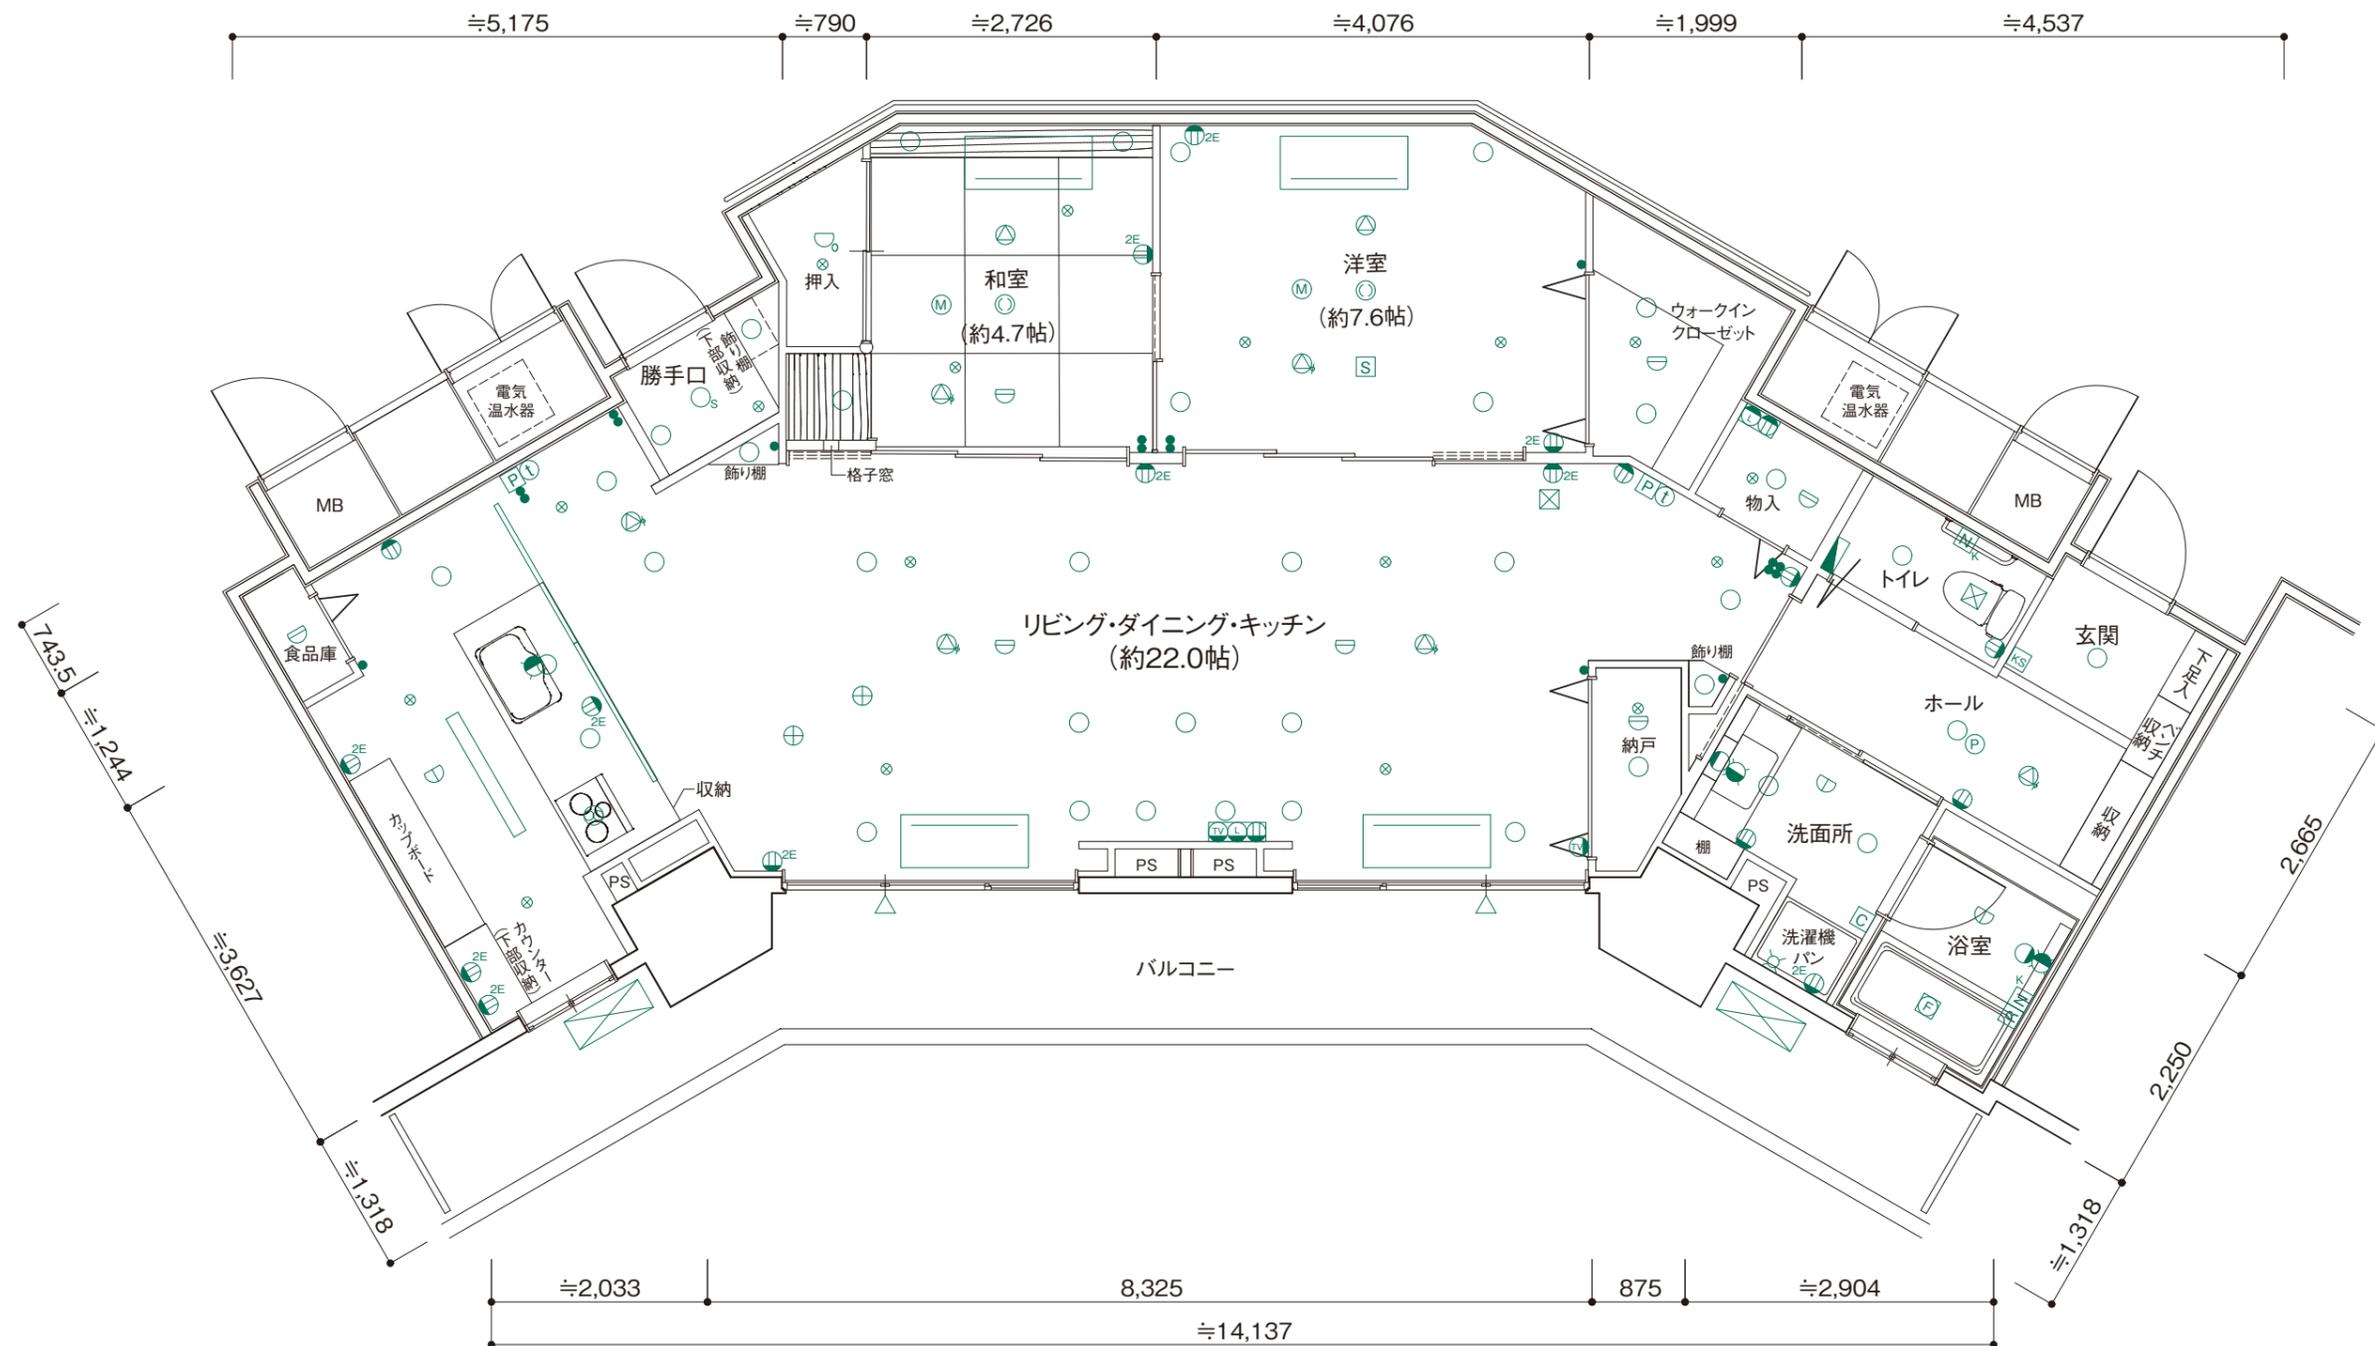


# 1014号室 [特別室]

住居専有面積 / 120.36㎡ (約36.40坪)

バルコニー面積 / 22.96㎡ (約 6.94坪)

合計面積 / 143.32㎡ (約43.35坪)

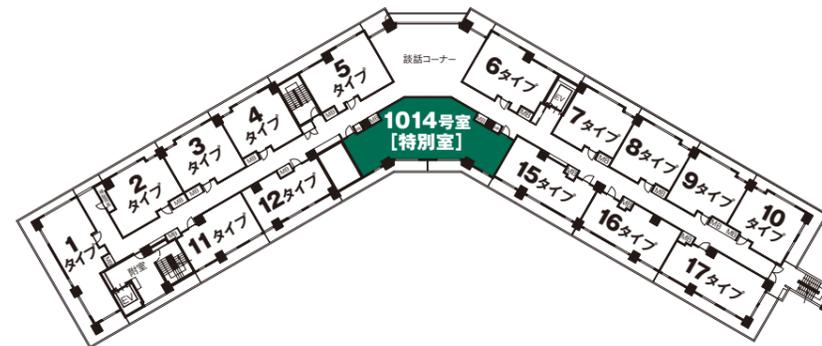

- 凡例
- スイッチ
  - カードスイッチ
  - ⊗ スプリンクラー
  - ダウンライト照明
  - ⊕ ペンダント
  - 人感センサー
  - ブラケット照明
  - ◎ 引掛シーリング
  - 間接照明
  - ベースライト
  - 📺 マルチメディアコンセント
  - ☎ 電話コンセント
  - 📶 情報コンセント
  - ⚡ アース付2口コンセント
  - 🔌 1口コンセント
  - 📶 ペンダント受信機
  - 📞 居室インターホン
  - 📺 ドアホン子機
  - 🔊 スピーカー
  - 🎤 マイク
  - 🔄 生活サイクルセンサー
  - 📺 放送設備
  - 🔥 煙感知器
  - 🚿 給湯リモコン
  - 🚿 浴室換気乾燥機リモコン
  - 🚽 トイレ・浴室用押ボタン (引きひも・復旧付)
  - 🚿 浴室換気暖房乾燥機
  - 🍷 レンジフード
  - 🌀 換気扇吸入口
  - 🚒 火災報知器
  - 🚰 給水栓
  - 🚰 混合水栓
  - 🔌 分電盤
  - MB メーターボックス
  - PS パイプスペース
  - 🏠 室外機
  - 📺 天井カセット型エアコン
  - 梁型(下り天井)
  - △ 出入り可能箇所

