
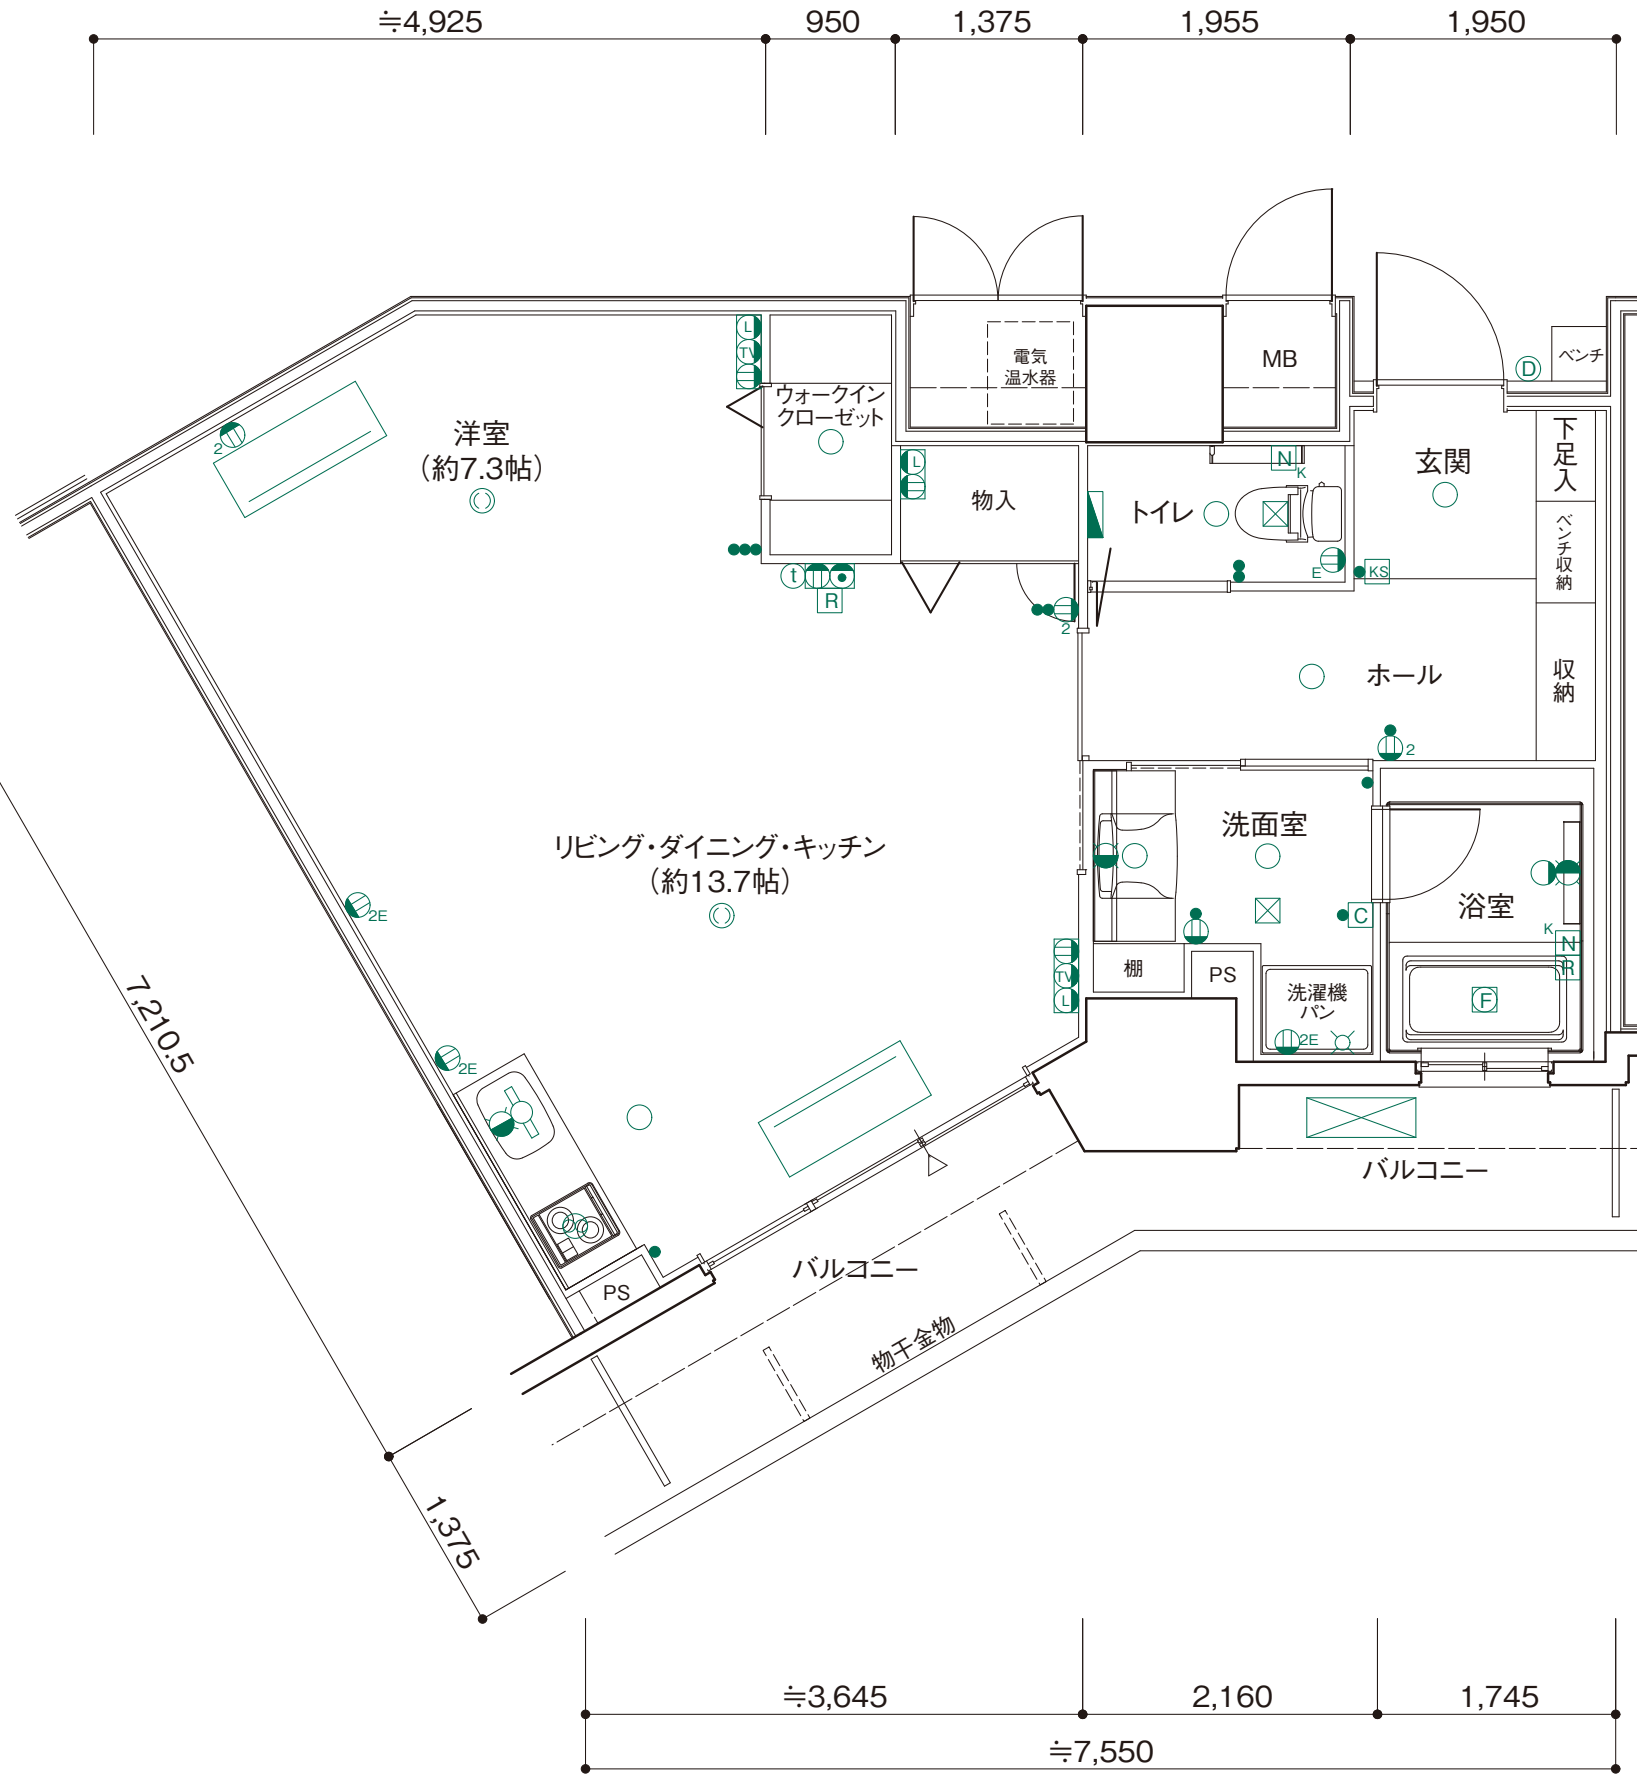
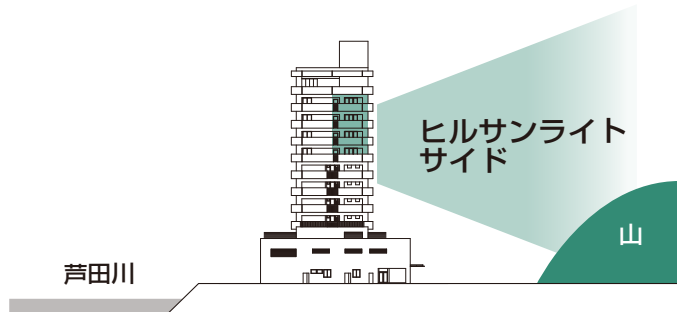


# 14type

グランドステイツ エクセル福山  
 〈814・914・1014・1114号室〉

住居専有面積 / 60.33㎡ (約18.24坪)  
 バルコニー面積 / 9.44㎡ (約2.85坪)  
 合計面積 / 69.77㎡ (約21.09坪)

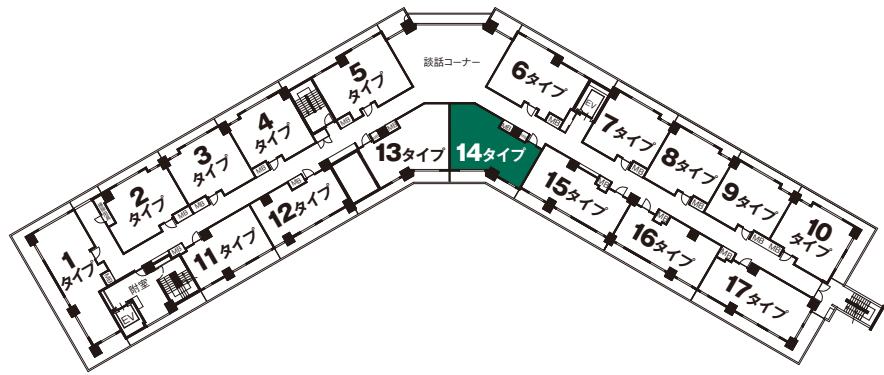

■凡例

- |                 |              |     |                       |
|-----------------|--------------|-----|-----------------------|
| ●               | スイッチ         | ⓐ   | 浴室乾燥機リモコン             |
| KS              | カードスイッチ      | Ⓝ   | トイレ・浴室用押ボタン(引きひも・復旧付) |
| ○               | ダウンライト照明     | ⓑ   | 浴室換気暖房乾燥機             |
| ●               | ブラケット照明      | Ⓧ   | レンジフード                |
| ◎               | 引掛シーリング      | Ⓩ   | 換気扇吸入口                |
| Ⓛ               | 蛍光灯          | Ⓨ   | 水栓                    |
| Ⓛ               | マルチメディアコンセント | Ⓜ   | 混合水栓                  |
| Ⓛ               | 電話コンセント      | Ⓨ   | 分電盤                   |
| Ⓛ               | 情報コンセント      | MB  | メーターボックス              |
| Ⓛ <sub>E</sub>  | アース付1口コンセント  | PS  | パイプスペース               |
| Ⓛ <sub>2E</sub> | アース付2口コンセント  | ⓧ   | 室外機                   |
| Ⓛ               | 1口コンセント      | ⓧ   | 天井カセット型エアコン           |
| Ⓛ <sub>2</sub>  | 2口コンセント      | --- | 梁型(下り天井)              |
| Ⓛ               | 居室インターホン     | △   | 出入り可能箇所               |
| Ⓛ               | ドアホン子機       |     |                       |
| Ⓛ               | 給湯リモコン       |     |                       |

