
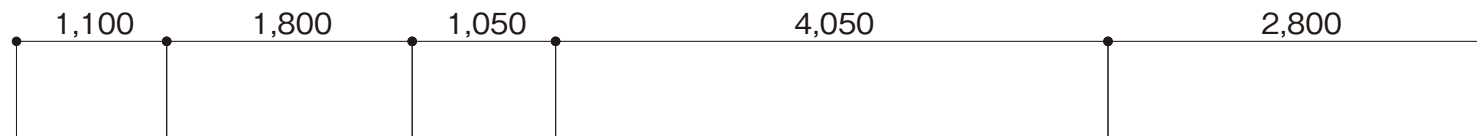
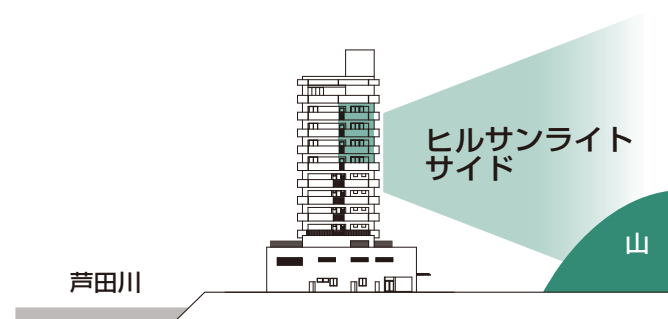


16type

グランドステイツ エクセル福山
 〈816・916・1016・1116号室〉

住居専有面積／58.32㎡(約17.64坪)
 バルコニー面積／15.59㎡(約4.71坪)
 合計面積／73.91㎡(約22.35坪)

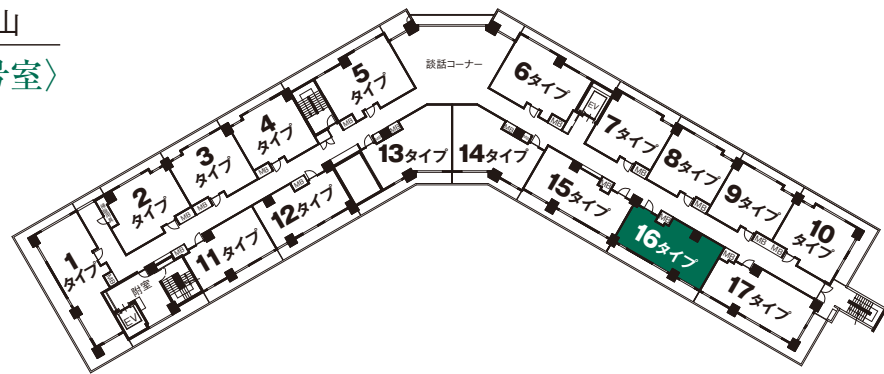

■凡例

- スイッチ
- KS カードスイッチ
- ダウンライト照明
- ブラケット照明
- ◎ 引掛シーリング
- ⊕ 蛍光灯
- Ⓜ マルチメディアコンセント
- ☎ 電話コンセント
- ℹ 情報コンセント
- ⓂE アース付1口コンセント
- Ⓜ2E アース付2口コンセント
- Ⓜ 1口コンセント
- Ⓜ2 2口コンセント
- ① 居室インターホン
- Ⓧ ドアホン子機
- ℞ 給湯リモコン
- ☑ 浴室乾燥機リモコン
- ⓂNk トイレ・浴室用押ボタン(引きひも・復旧付)
- ⓂF 浴室換気暖房乾燥機
- ⓂR レンジフード
- ⓂX 換気扇吸入口
- Ⓜ 水栓
- Ⓜ 混合水栓
- Ⓜ 分電盤
- MB メーターボックス
- PS パイプスペース
- Ⓜ 室外機
- Ⓜ 天井カセット型エアコン
- 梁型(下り天井)
- △ 出入り可能箇所

