

# 17type



グランドステイツ エクセル福山

〈817・917・1017・1117号室〉


住居専有面積 / 63.69㎡ (約19.26坪)

バルコニー面積 / 27.05㎡ (約 8.18坪)

合計面積 / 90.74㎡ (約27.44坪)

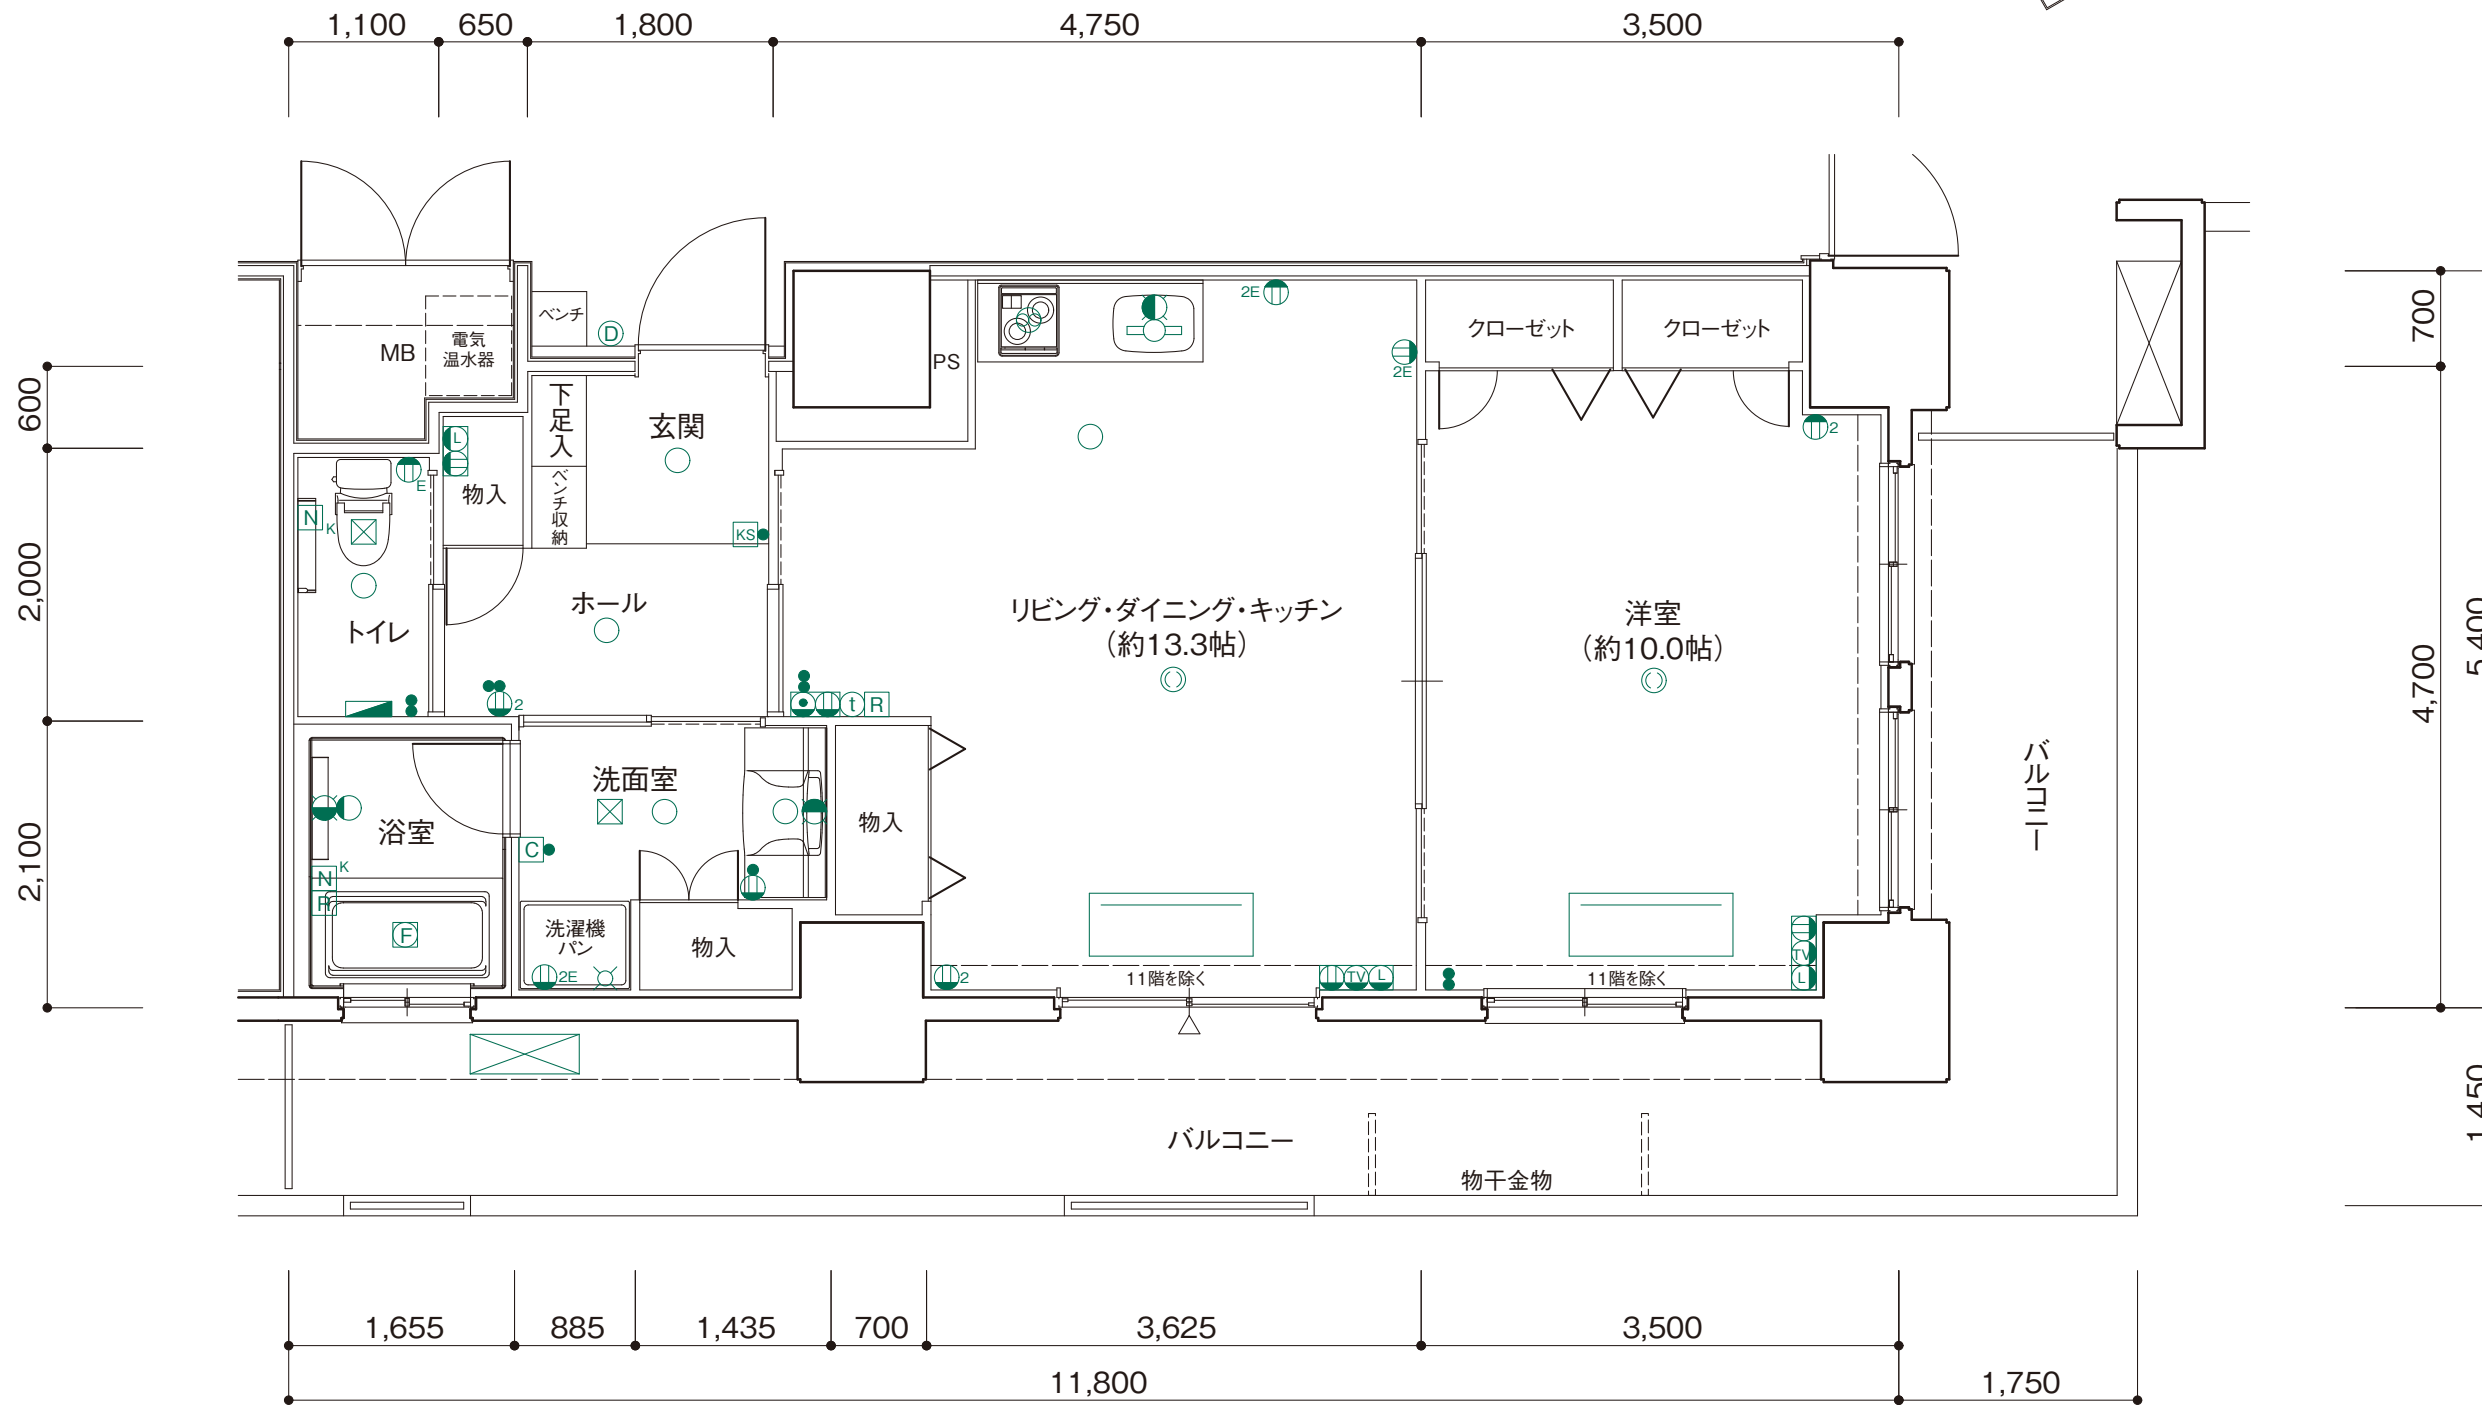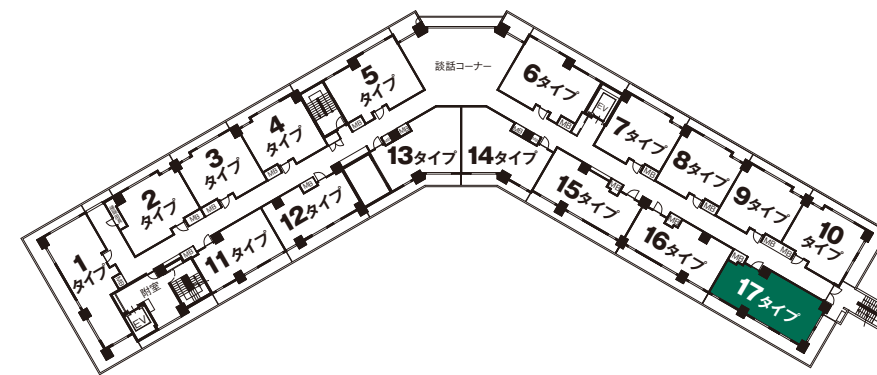

- 凡例
- スイッチ
  - KS カードスイッチ
  - ダウンライト照明
  - プラケット照明
  - ◎ 引掛シーリング
  - ◇ 蛍光灯
  - マルチメディアコンセント
  - 電話コンセント
  - 情報コンセント
  - E アース付1口コンセント
  - 2E アース付2口コンセント
  - 1口コンセント
  - 2 2口コンセント
  - ① 居室インターホン
  - ⓓ ドアホン子機
  - Ⓡ 給湯リモコン
  - Ⓒ 浴室乾燥機リモコン
  - N<sub>k</sub> トイレ・浴室用押ボタン(引きひも・復旧付)
  - ⓕ 浴室換気暖房乾燥機
  - ⊗ レンジフード
  - ⊗ 換気扇吸入口
  - ⊗ 水栓
  - 混合水栓
  - 分電盤
  - MB メーターボックス
  - PS パイプスペース
  - ⊗ 室外機
  - 天井カセット型エアコン
  - 梁型(下り天井)
  - △ 出入り可能箇所

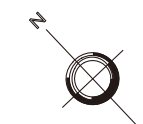

scale:約1/75